


CRYSTAL  
HOUSE  
HERRLIBERG



Langackerstrasse 62  
8704 Herrliberg

# Geschoss- wohnung

201

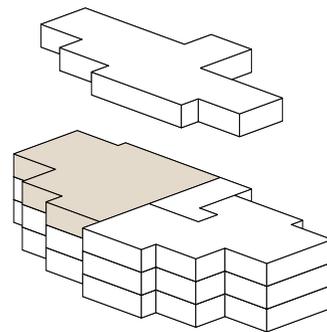

Geschoss	2. Obergeschoss
Zimmer	5.5
Wohnfläche*	ca. 154.2 m <sup>2</sup>
Keller	ca. 10.7 m <sup>2</sup>
Balkon	ca. 16.7 m <sup>2</sup>

\* Inkl. Innenwände, exkl. Schächte und Aussenwände

# CRYSTAL HOUSE

HERRLIBERG



Langackerstrasse 62  
8704 Herrliberg



Massstab 1:100



## Geschoss- wohnung 201

2. Obergeschoss

# CRYSTAL HOUSE


HERRLIBERG



Langackerstrasse 62  
8704 Herrliberg

## Geschoss- wohnung 201

Untergeschoss

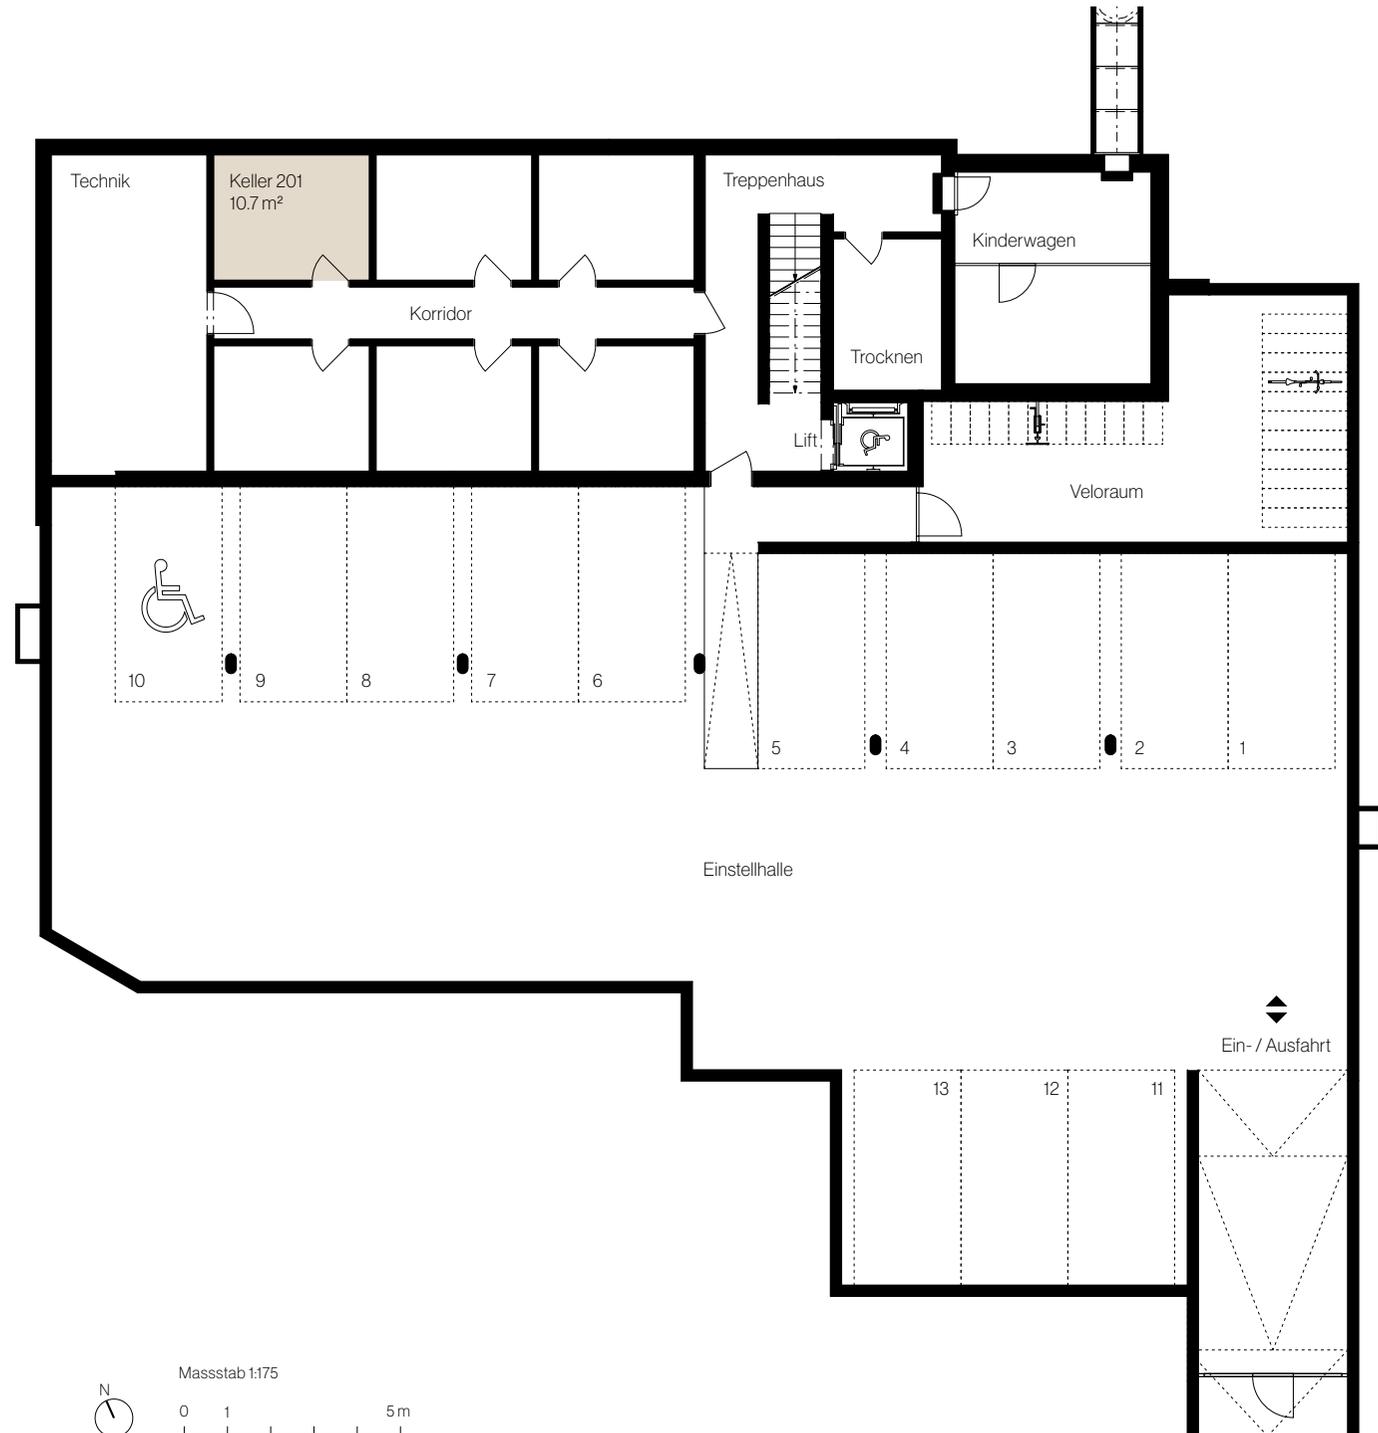

Beratung und Verkauf

**WALDE**

Walde Immobilien AG  
Zollikerstrasse 65  
8702 Zollikon  
Tel. +41 44 396 60 10  
neubau@walde.ch  
walde.ch

Die Quadratmeter-Angaben in diesen Plänen bezeichnen die Wohnfläche, also die Fläche innerhalb der Wohnung inklusive Innenwänden, exklusive Schächten und Aussenwänden, Balkone und Terrassen.  
Die effektive Wohnfläche kann von den Angaben in den Plänen abweichen. Änderungen vorbehalten.