


CRYSTAL
HOUSE
HERRLIBERG



Langackerstrasse 62
8704 Herrliberg

Garten- wohnung

001

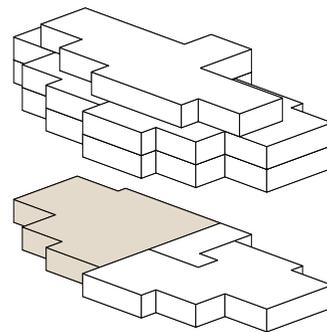

Geschoss	Erdgeschoss
Zimmer	5.5
Wohnfläche*	ca. 152.6 m ²
Keller	ca. 10.7 m ²
Sitzplatz	ca. 19.6 m ²
Gartenanteil	ca. 308.5 m ²

* Inkl. Innenwände, exkl. Schächte und Aussenwände

CRYSTAL HOUSE

HERRLIBERG



Langackerstrasse 62
8704 Herrliberg



Garten- wohnung 001

Erdgeschoss



CRYSTAL HOUSE


HERRLIBERG



Langackerstrasse 62
8704 Herrliberg

Garten- wohnung 001

Untergeschoss

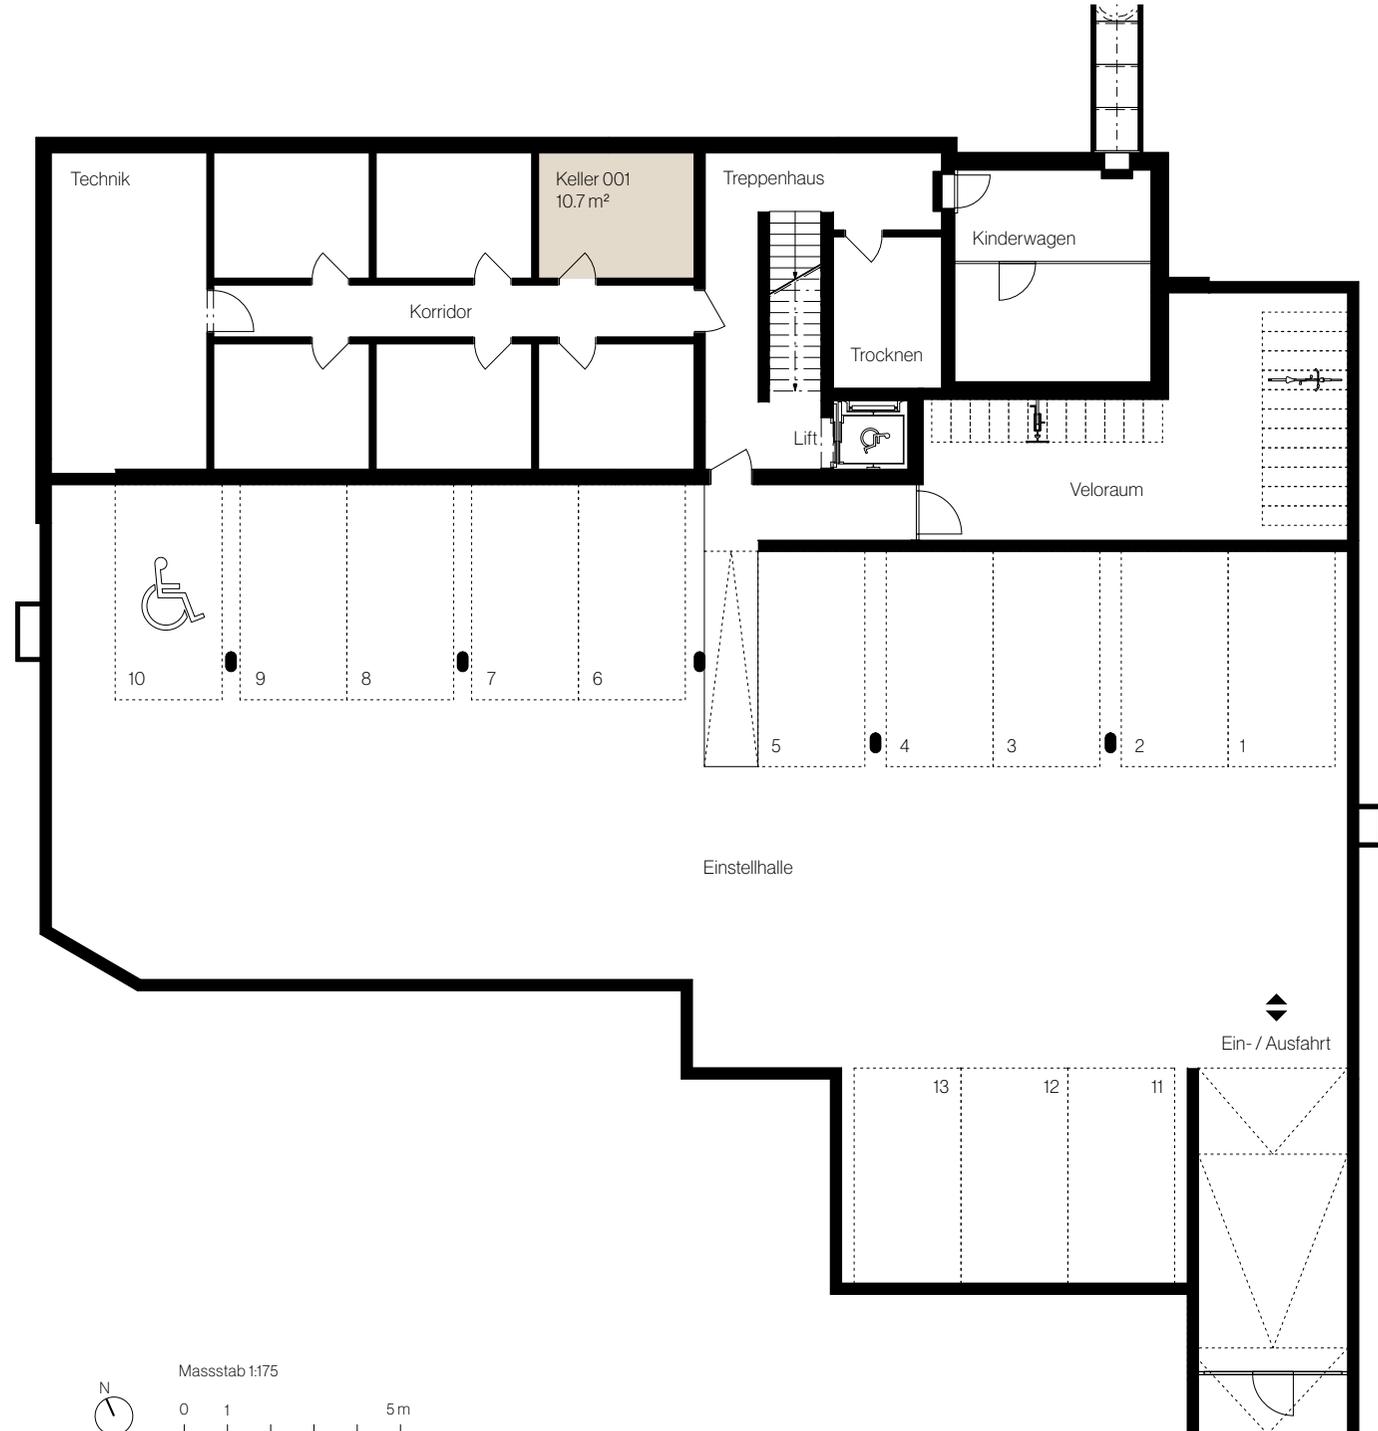

Beratung und Verkauf

WALDE

Walde Immobilien AG
Zollikerstrasse 65
8702 Zollikon
Tel. +41 44 396 60 10
neubau@walde.ch
walde.ch

Die Quadratmeter-Angaben in diesen Plänen bezeichnen die Wohnfläche, also die Fläche innerhalb der Wohnung inklusive Innenwänden, exklusive Schächten und Aussenwänden, Balkone und Terrassen.
Die effektive Wohnfläche kann von den Angaben in den Plänen abweichen. Änderungen vorbehalten.


CRYSTAL
HOUSE
HERRLIBERG



Langackerstrasse 62
8704 Herrliberg

Garten- wohnung

002

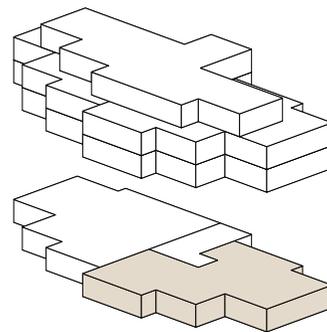

Geschoss	Erdgeschoss
Zimmer	4.5
Wohnfläche*	ca. 132.0 m ²
Keller	ca. 10.7 m ²
Sitzplatz	ca. 19.3 m ²
Gartenanteil	ca. 151.2 m ²

* Inkl. Innenwände, exkl. Schächte und Aussenwände

CRYSTAL HOUSE

HERRLIBERG



Langackerstrasse 62
8704 Herrliberg



Garten- wohnung 002

Erdgeschoss



Masstab 1:100



CRYSTAL
HOUSE
HERRLIBERG



Langackerstrasse 62
8704 Herrliberg

Garten-
wohnung
002

Untergeschoss



Beratung und Verkauf

WALDE

Walde Immobilien AG
Zollikerstrasse 65
8702 Zollikon
Tel. +41 44 396 60 10
neubau@walde.ch
walde.ch

Die Quadratmeter-Angaben in diesen Plänen bezeichnen die Wohnfläche, also die Fläche innerhalb der Wohnung inklusive Innenwänden, exklusive Schächten und Aussenwänden, Balkone und Terrassen.
Die effektive Wohnfläche kann von den Angaben in den Plänen abweichen. Änderungen vorbehalten.


CRYSTAL
HOUSE
HERRLIBERG



Langackerstrasse 62
8704 Herrliberg

Geschoss- wohnung

101

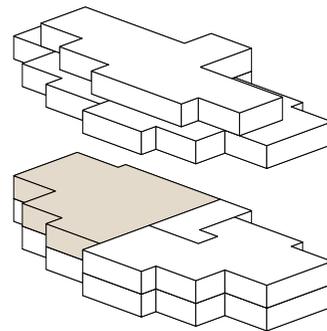

Geschoss	1. Obergeschoss
Zimmer	5.5
Wohnfläche*	ca. 154.2 m ²
Keller	ca. 10.7 m ²
Balkon	ca. 16.7 m ²

* Inkl. Innenwände, exkl. Schächte und Aussenwände

CRYSTAL HOUSE

HERRLIBERG



Langackerstrasse 62
8704 Herrliberg



Massstab 1:100



Geschoss- wohnung 101

1. Obergeschoss

CRYSTAL HOUSE


HERRLIBERG



Langackerstrasse 62
8704 Herrliberg

Geschoss- wohnung 101

Untergeschoss

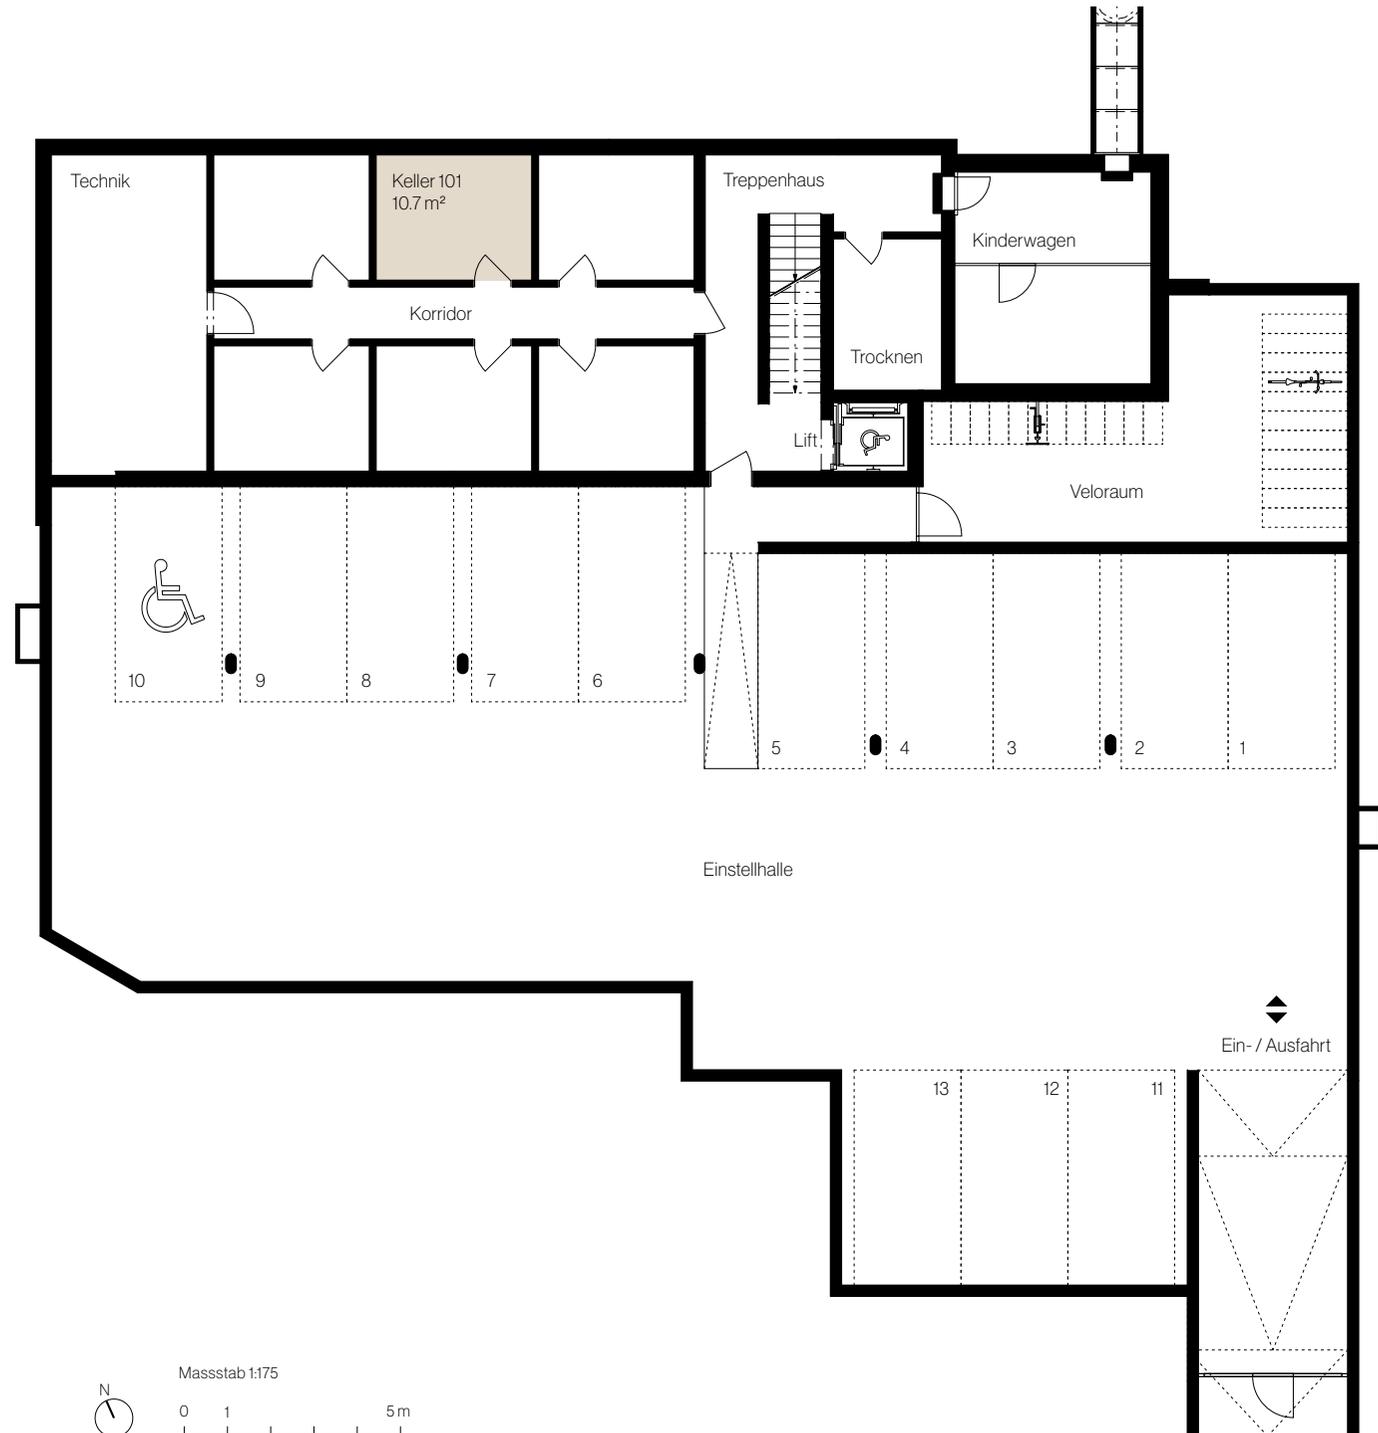

Beratung und Verkauf

WALDE

Walde Immobilien AG
Zollikerstrasse 65
8702 Zollikon
Tel. +41 44 396 60 10
neubau@walde.ch
walde.ch

Die Quadratmeter-Angaben in diesen Plänen bezeichnen die Wohnfläche, also die Fläche innerhalb der Wohnung inklusive Innenwänden, exklusive Schächten und Aussenwänden, Balkone und Terrassen.
Die effektive Wohnfläche kann von den Angaben in den Plänen abweichen. Änderungen vorbehalten.


CRYSTAL
HOUSE
HERRLIBERG



Langackerstrasse 62
8704 Herrliberg

Geschoss- wohnung

102

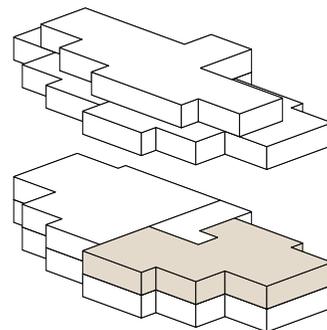

Geschoss	1. Obergeschoss
Zimmer	4.5
Wohnfläche*	ca. 133.8 m ²
Keller	ca. 10.7 m ²
Balkon	ca. 17.5 m ²

* Inkl. Innenwände, exkl. Schächte und Aussenwände

CRYSTAL HOUSE

HERRLIBERG



Langackerstrasse 62
8704 Herrliberg



Geschoss- wohnung 102

1. Obergeschoss



Masstab 1:100



CRYSTAL
HOUSE
HERRLIBERG



Langackerstrasse 62
8704 Herrliberg

Geschoss-
wohnung
102

Untergeschoss



Beratung und Verkauf

WALDE

Walde Immobilien AG
Zollikerstrasse 65
8702 Zollikon
Tel. +41 44 396 60 10
neubau@walde.ch
walde.ch

Die Quadratmeter-Angaben in diesen Plänen bezeichnen die Wohnfläche, also die Fläche innerhalb der Wohnung inklusive Innenwänden, exklusive Schächten und Aussenwänden, Balkone und Terrassen.
Die effektive Wohnfläche kann von den Angaben in den Plänen abweichen. Änderungen vorbehalten.


CRYSTAL
HOUSE
HERRLIBERG



Langackerstrasse 62
8704 Herrliberg

Geschoss- wohnung

201

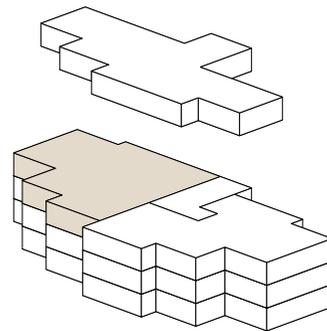

Geschoss	2. Obergeschoss
Zimmer	5.5
Wohnfläche*	ca. 154.2 m ²
Keller	ca. 10.7 m ²
Balkon	ca. 16.7 m ²

* Inkl. Innenwände, exkl. Schächte und Aussenwände

CRYSTAL HOUSE

HERRLIBERG



Langackerstrasse 62
8704 Herrliberg



Geschoss- wohnung 201

2. Obergeschoss



CRYSTAL HOUSE


HERRLIBERG



Langackerstrasse 62
8704 Herrliberg

Geschoss- wohnung 201

Untergeschoss

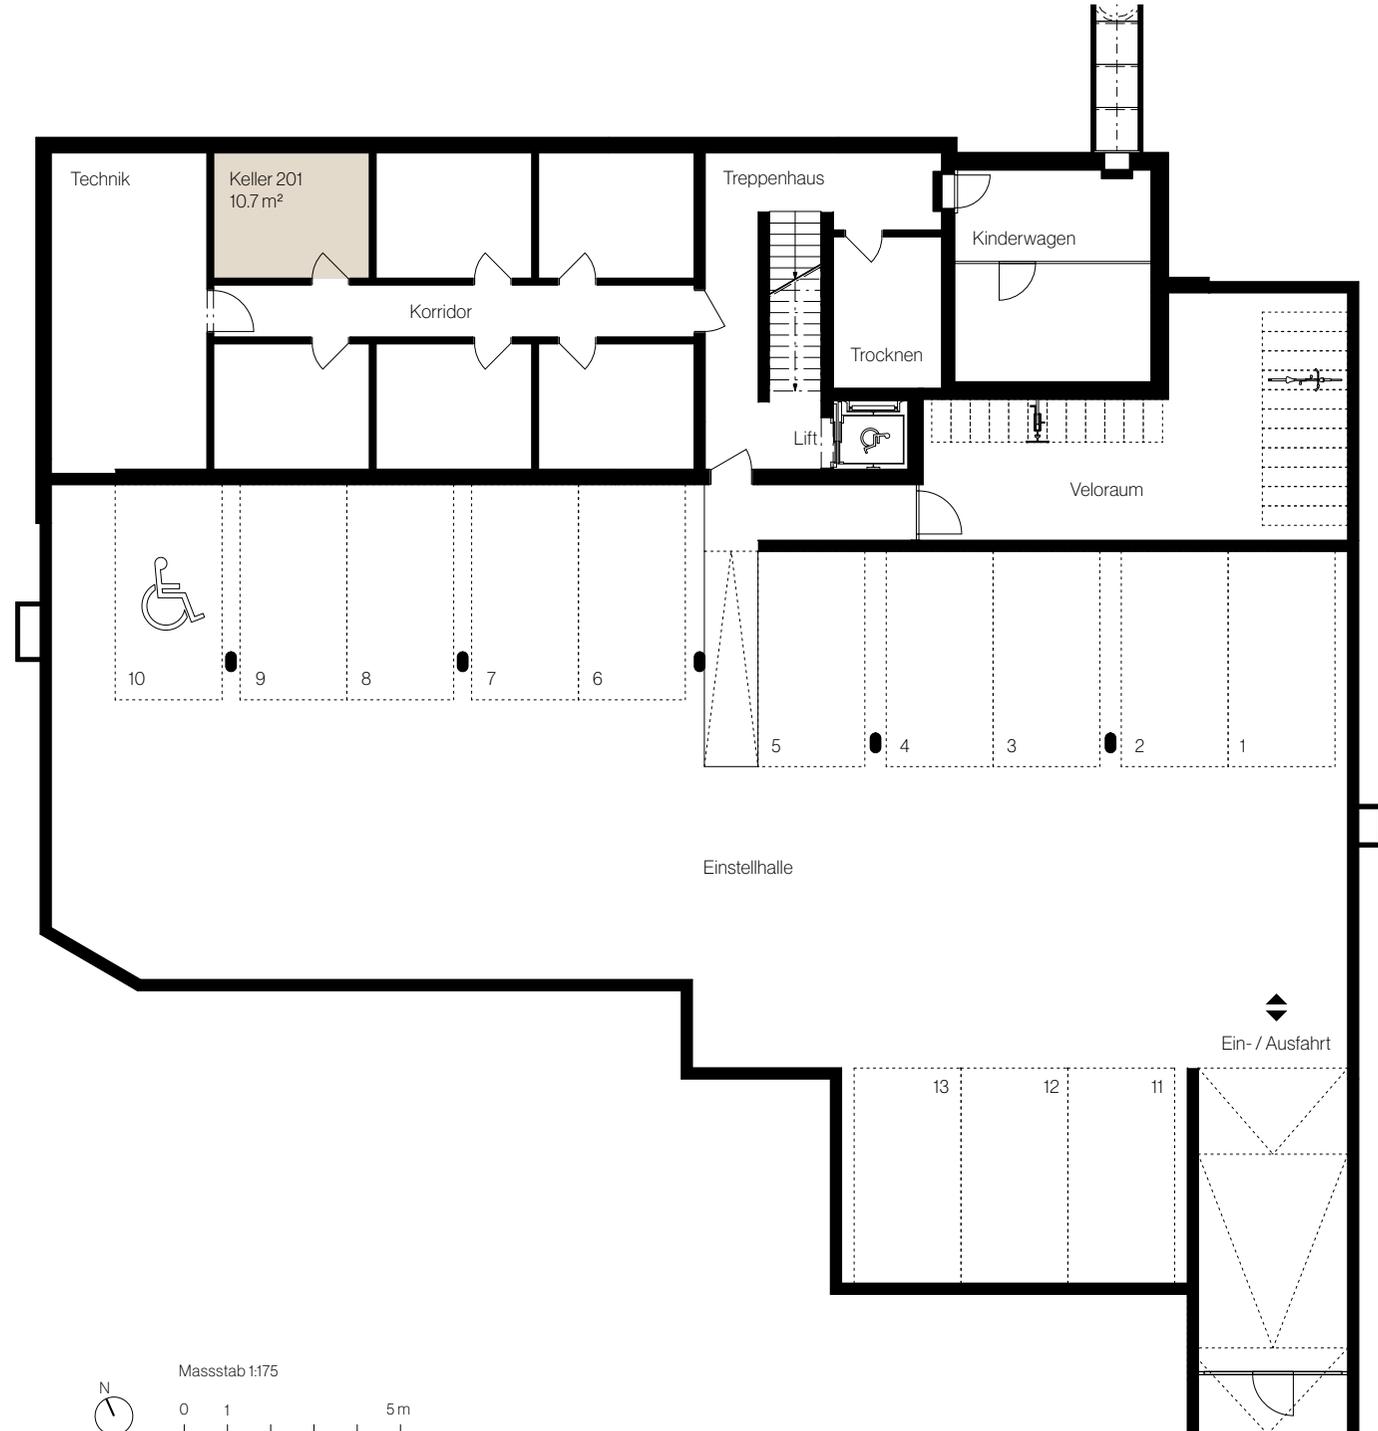

Beratung und Verkauf

WALDE

Walde Immobilien AG
Zollikerstrasse 65
8702 Zollikon
Tel. +41 44 396 60 10
neubau@walde.ch
walde.ch

Die Quadratmeter-Angaben in diesen Plänen bezeichnen die Wohnfläche, also die Fläche innerhalb der Wohnung inklusive Innenwänden, exklusive Schächten und Aussenwänden, Balkone und Terrassen.
Die effektive Wohnfläche kann von den Angaben in den Plänen abweichen. Änderungen vorbehalten.


CRYSTAL
HOUSE
HERRLIBERG



Langackerstrasse 62
8704 Herrliberg

Geschoss- wohnung

202

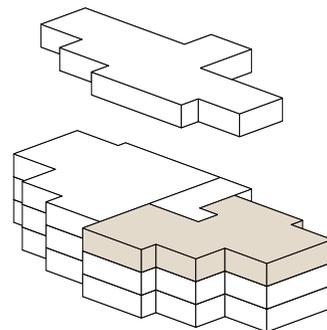

Geschoss	2. Obergeschoss
Zimmer	4.5
Wohnfläche*	ca. 133.8 m ²
Keller	ca. 10.7 m ²
Balkon	ca. 17.5 m ²

* Inkl. Innenwände, exkl. Schächte und Aussenwände

CRYSTAL HOUSE

HERRLIBERG



Langackerstrasse 62
8704 Herrliberg



Geschoss- wohnung 202

2. Obergeschoss



Masstab 1:100




CRYSTAL
HOUSE
HERRLIBERG



Langackerstrasse 62
8704 Herrliberg

Geschoss-
wohnung
202

Untergeschoss

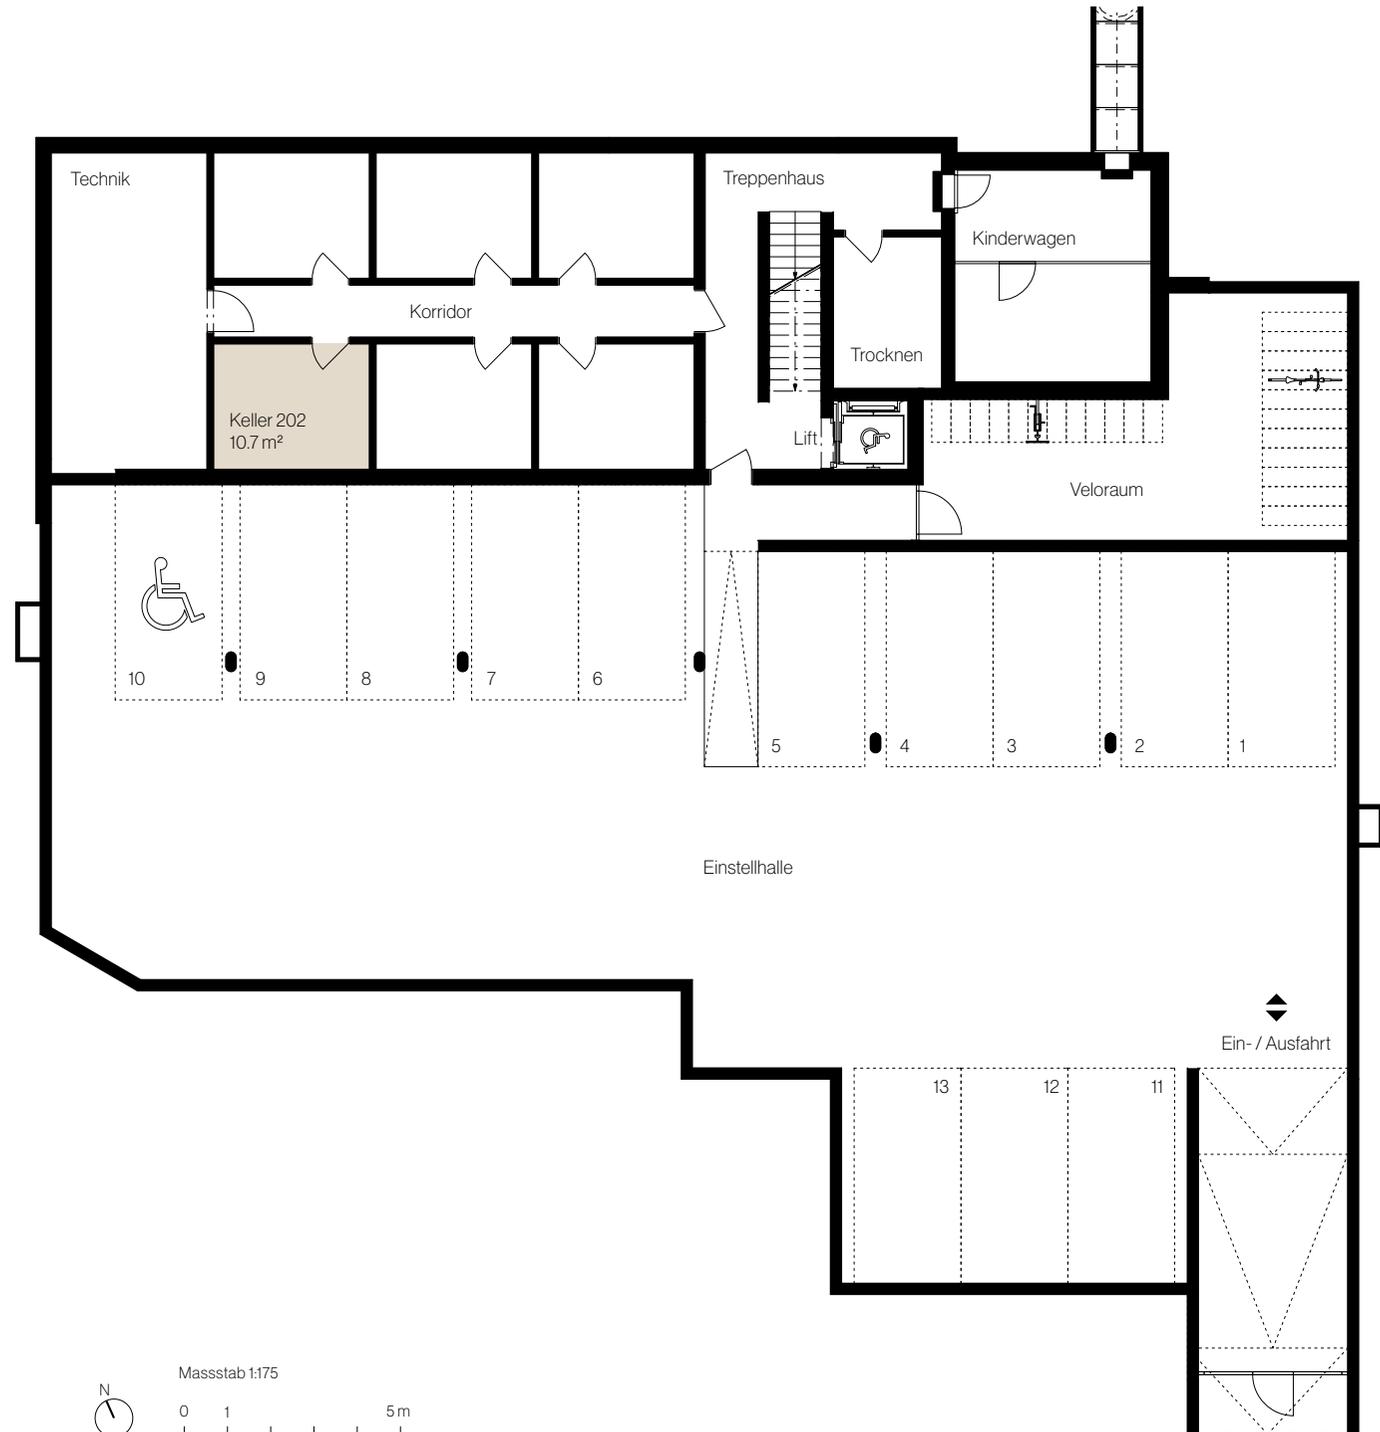

Beratung und Verkauf

WALDE

Walde Immobilien AG
Zollikerstrasse 65
8702 Zollikon
Tel. +41 44 396 60 10
neubau@walde.ch
walde.ch


Die Quadratmeter-Angaben in diesen Plänen bezeichnen die Wohnfläche, also die Fläche innerhalb der Wohnung inklusive Innenwänden, exklusive Schächten und Aussenwänden, Balkone und Terrassen.
Die effektive Wohnfläche kann von den Angaben in den Plänen abweichen. Änderungen vorbehalten.

CRYSTAL
HOUSE
HERRLIBERG



Langackerstrasse 62
8704 Herrliberg

Attika- wohnung 301

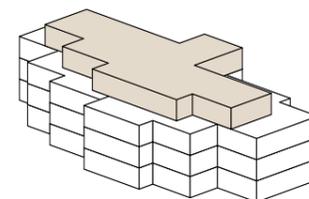

Geschoss	3. Obergeschoss
Zimmer	4.5
Wohnfläche*	ca. 150.1 m ²
Keller	ca. 12.6 m ²
Terrasse	ca. 156.2 m ²

* Inkl. Innenwände, exkl. Schächte und Aussenwände



Attika- wohnung 301

3. Obergeschoss




Entrée im 2. Obergeschoss



Attika-
wohnung
301

Untergeschoss

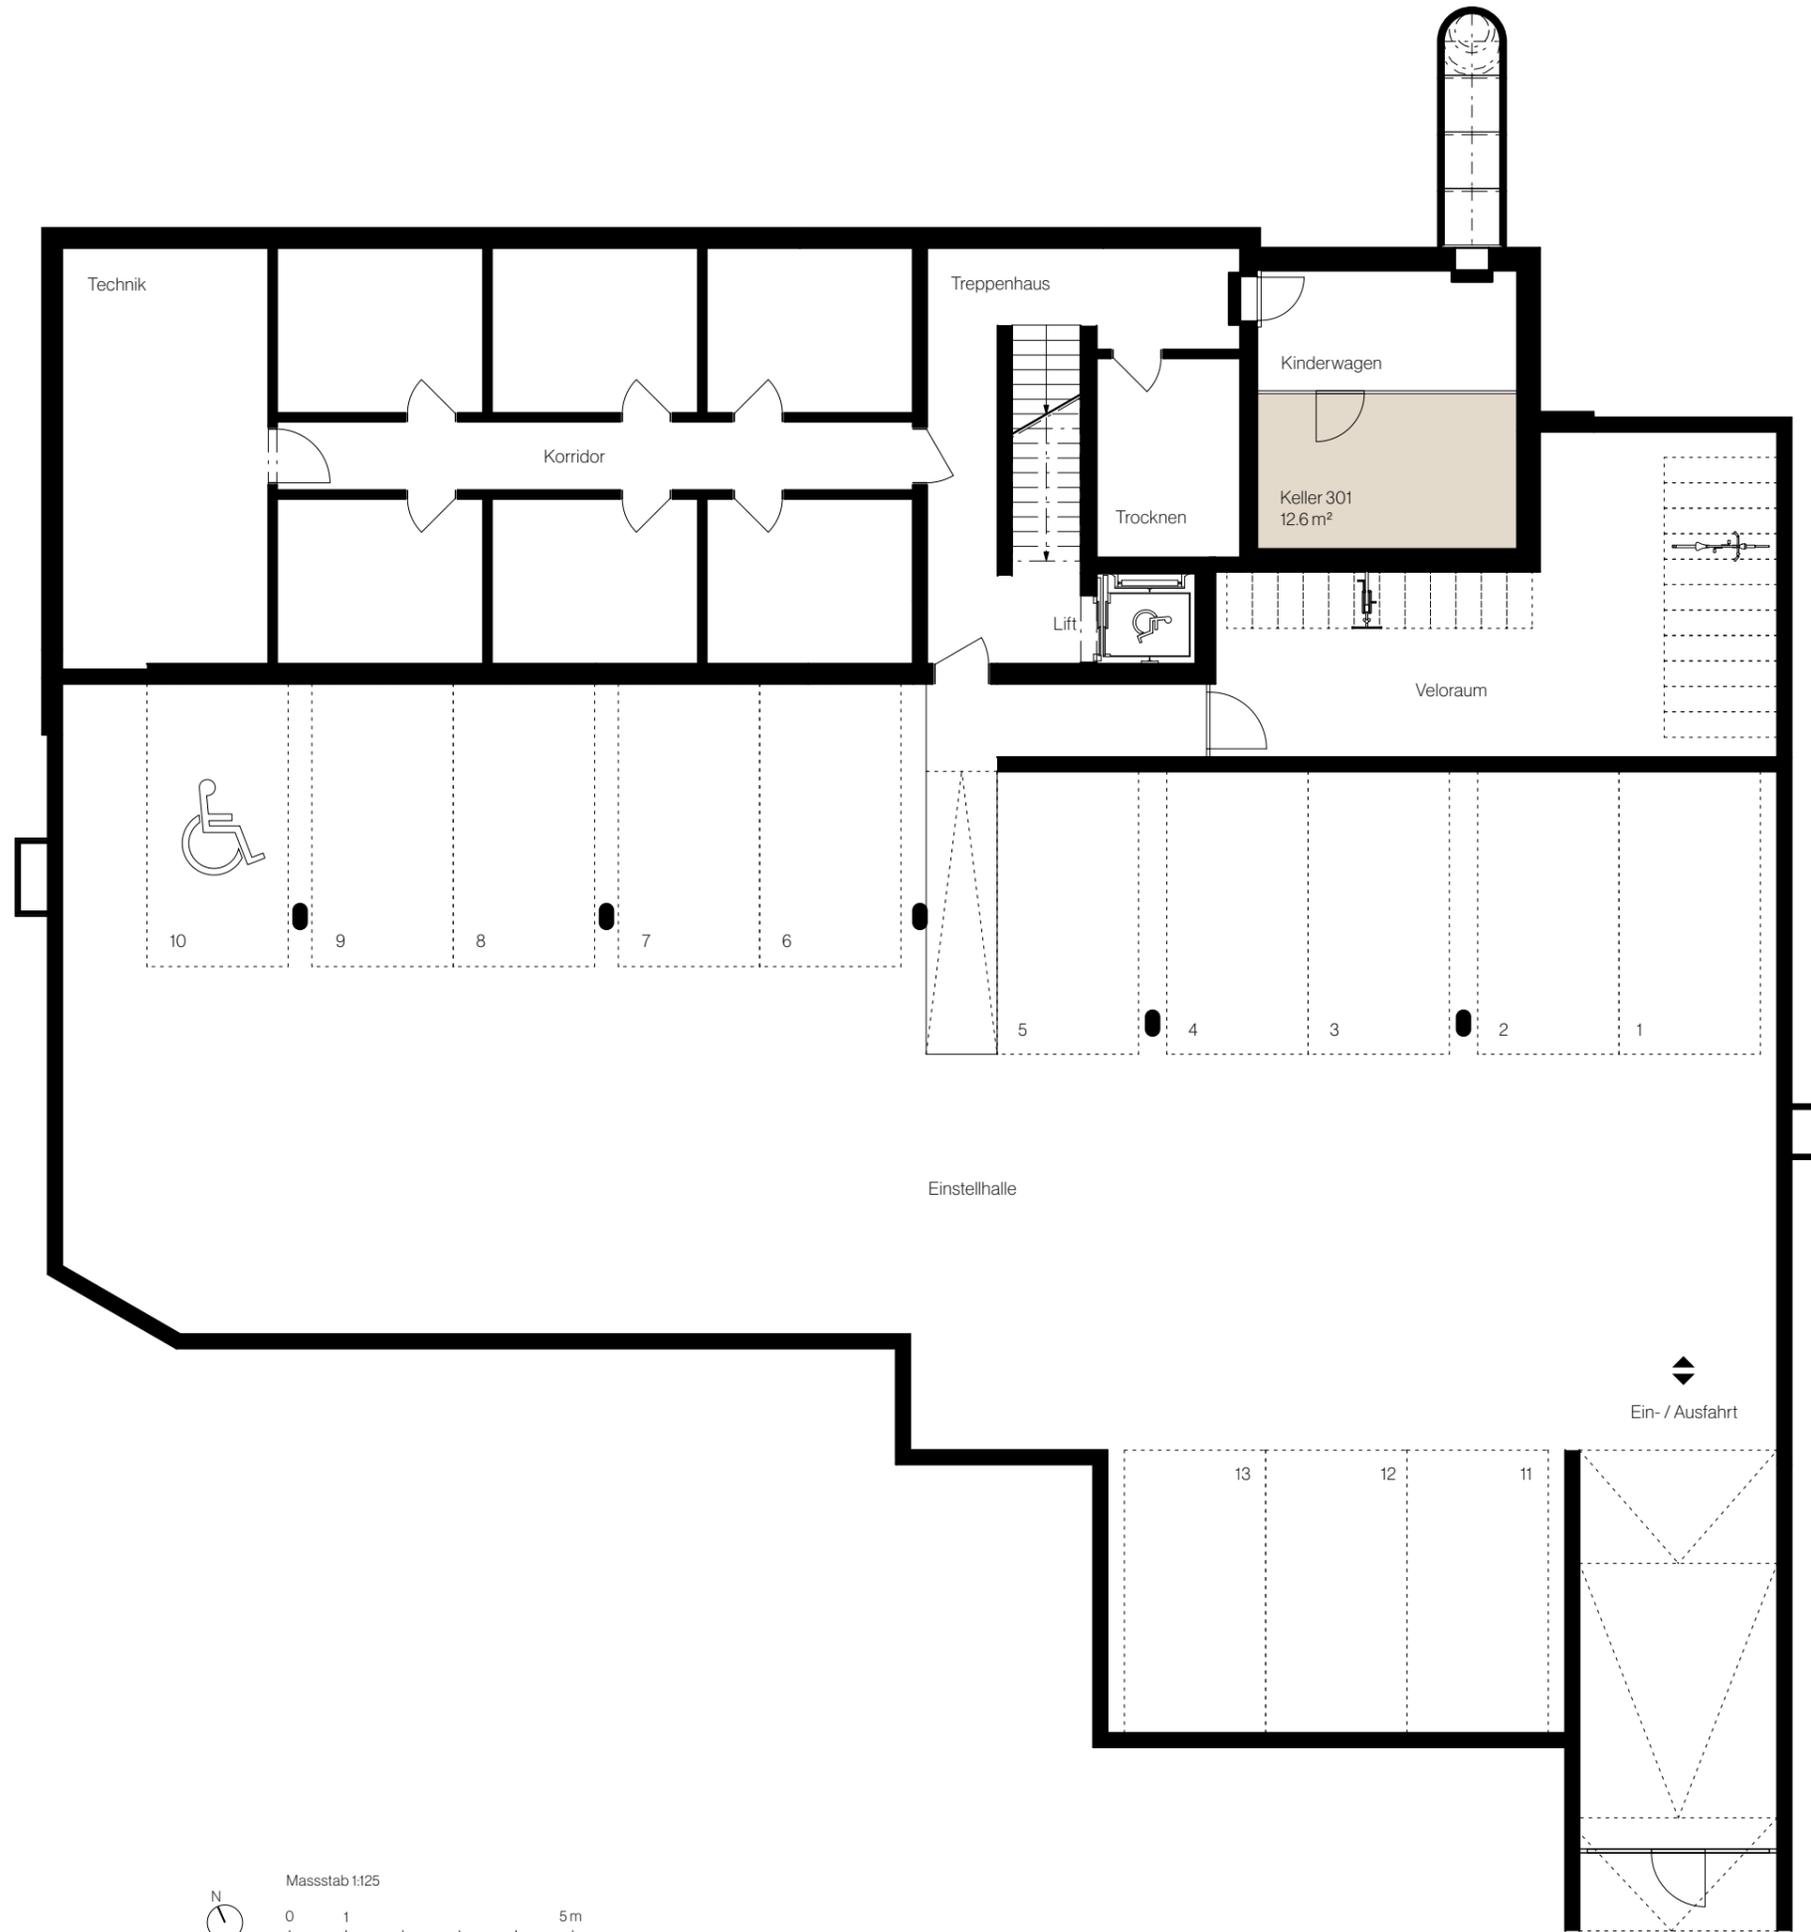

Beratung & Verkauf

WALDE

Walde Immobilien AG
Zollikerstrasse 65
8702 Zollikon
Tel. +41 44 396 60 10
neubau@walde.ch
walde.ch